

Szeged,
Rézöntő utca 9.
Hrsz.: 6375

Egylakásos
családi lakóépület
egyszerűsített
bejelentése

Szeged,
2017.
Március hó

Gregus

Építetők:

.....
Gregus Karl
(Szeged-Sziksósfürdő,
Vereshomok u. 37.)
6791
és

.....
Gregus Karlné
(Szeged-Sziksósfürdő,
Vereshomok u. 37.)
6791

Gregusné

Építész-
tervező:

Építész
.....
Kovács Krisztián
okl. építésztervező
művész,
építésmérnök
É - 06 -0392
Szeged, Hont Ferenc u. 8/a
www.k-modul.hu

E-2
Metszetek
M = 1 : 100

1. Padló

-hidegburkolat v. melegburkolat+ flexibils ragasztó (2cm)
-esztrich beton (5cm)
-PE fólia
-WYW Block O/G Mix felöntés (30cm)
-talajnedvesség elleni szigetelés 1rtg
-vb. lemez (10cm)
-tömörített kavics feltöltés (15cm)
-termett talaj

2. Falszerkezet

-homlokzati nemesvakolat 05cm
-kültéri glett
-üvegszövet háló
-WYW Block falazóelem (41cm)
-beltéri glett+ üvegszövet háló
-belső festés

3. Födém

-fa rácsostartó tetőszerkezet
-padlástér
-WYW Block O/G Mix felöntés (28cm)
-WYW Block Green panel (8cm)
-beltéri glett+ üvegszövet háló
-belső festés

4.: Tető:


Héjazat
Lécezés (3/5)
Ellenléc (5/4)
Alátétfólia
Szaruzat (7,5/15) padlás

5. Teraszpadló:


Kerámiaburkolat (0,8)
Ragasztó, aljzatkiegyenlítő (1)
Aljzatbeton (6)
Elválasztó réteg (1)
Talajnedvesség elleni szigetelés (0,4)
Beton aljzat (8)
Kavicsfeltöltés (10)
Termett talaj

J1 Járda.:

Burkolókő (5)
Finomszemcsés ágyazóréteg (3)
Zúzalék(10)
Kavicsterítés (10)
Termett talaj

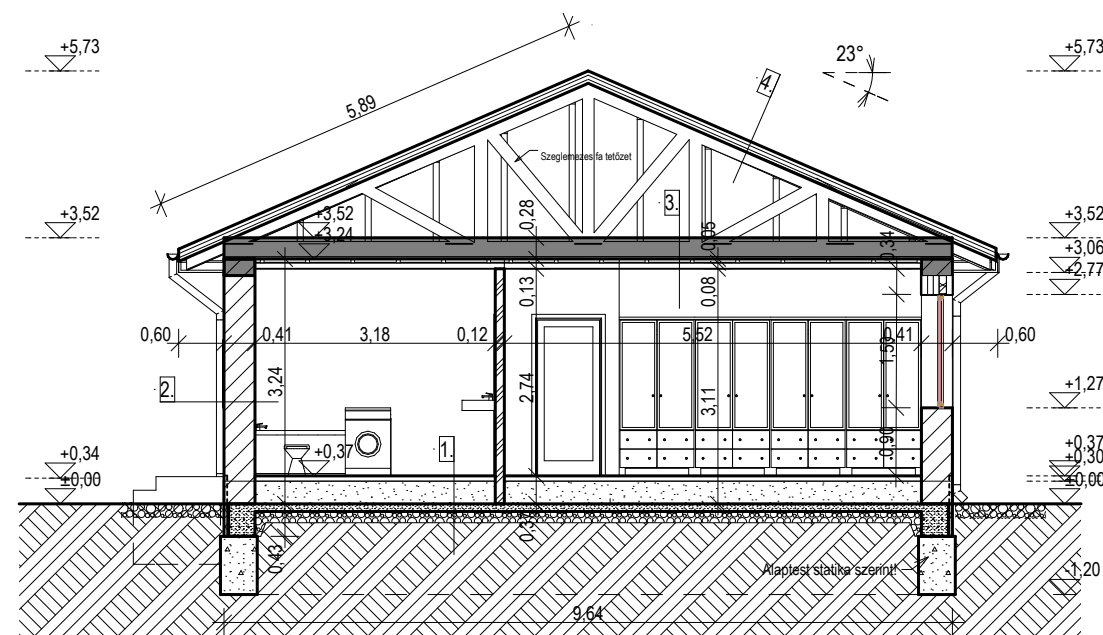

A-A metszet M=1:100

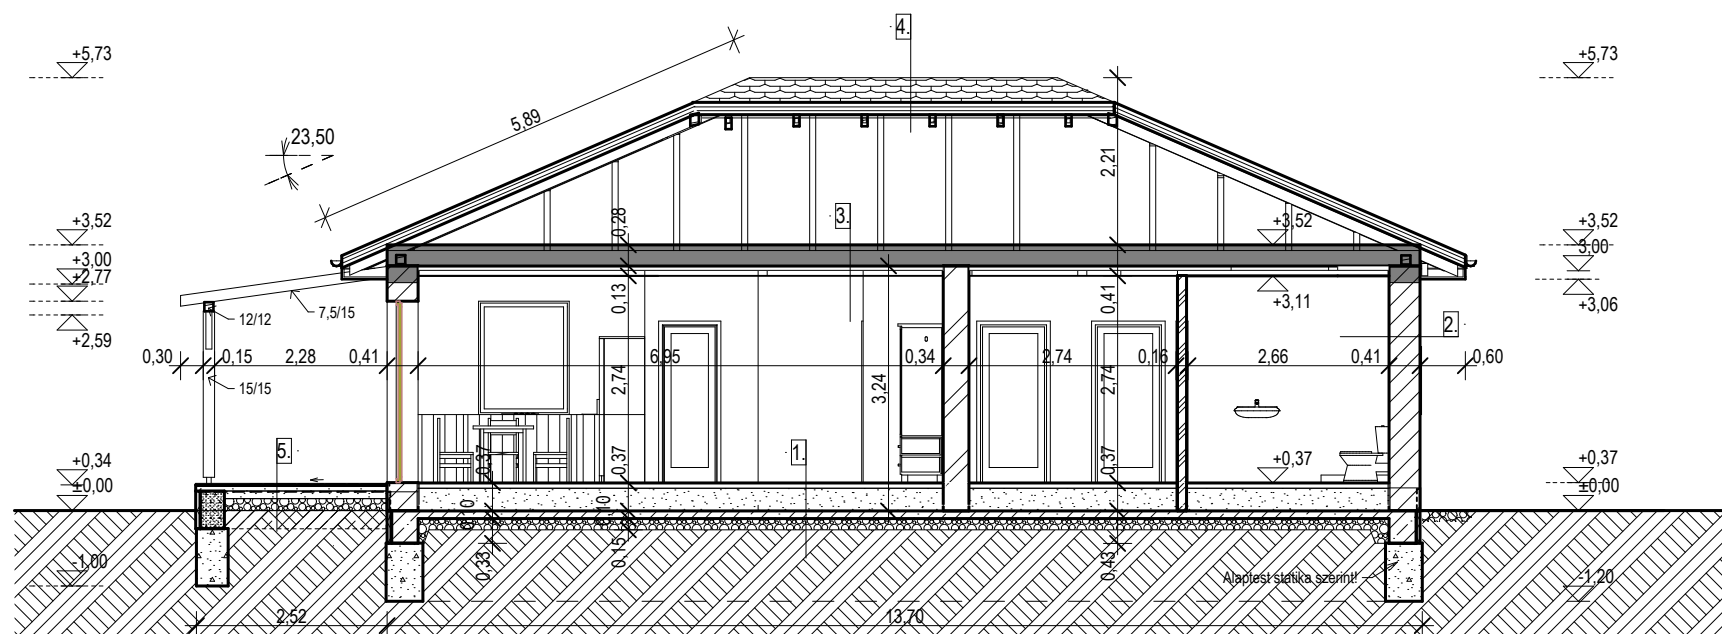

B-B metszet M=1:100