
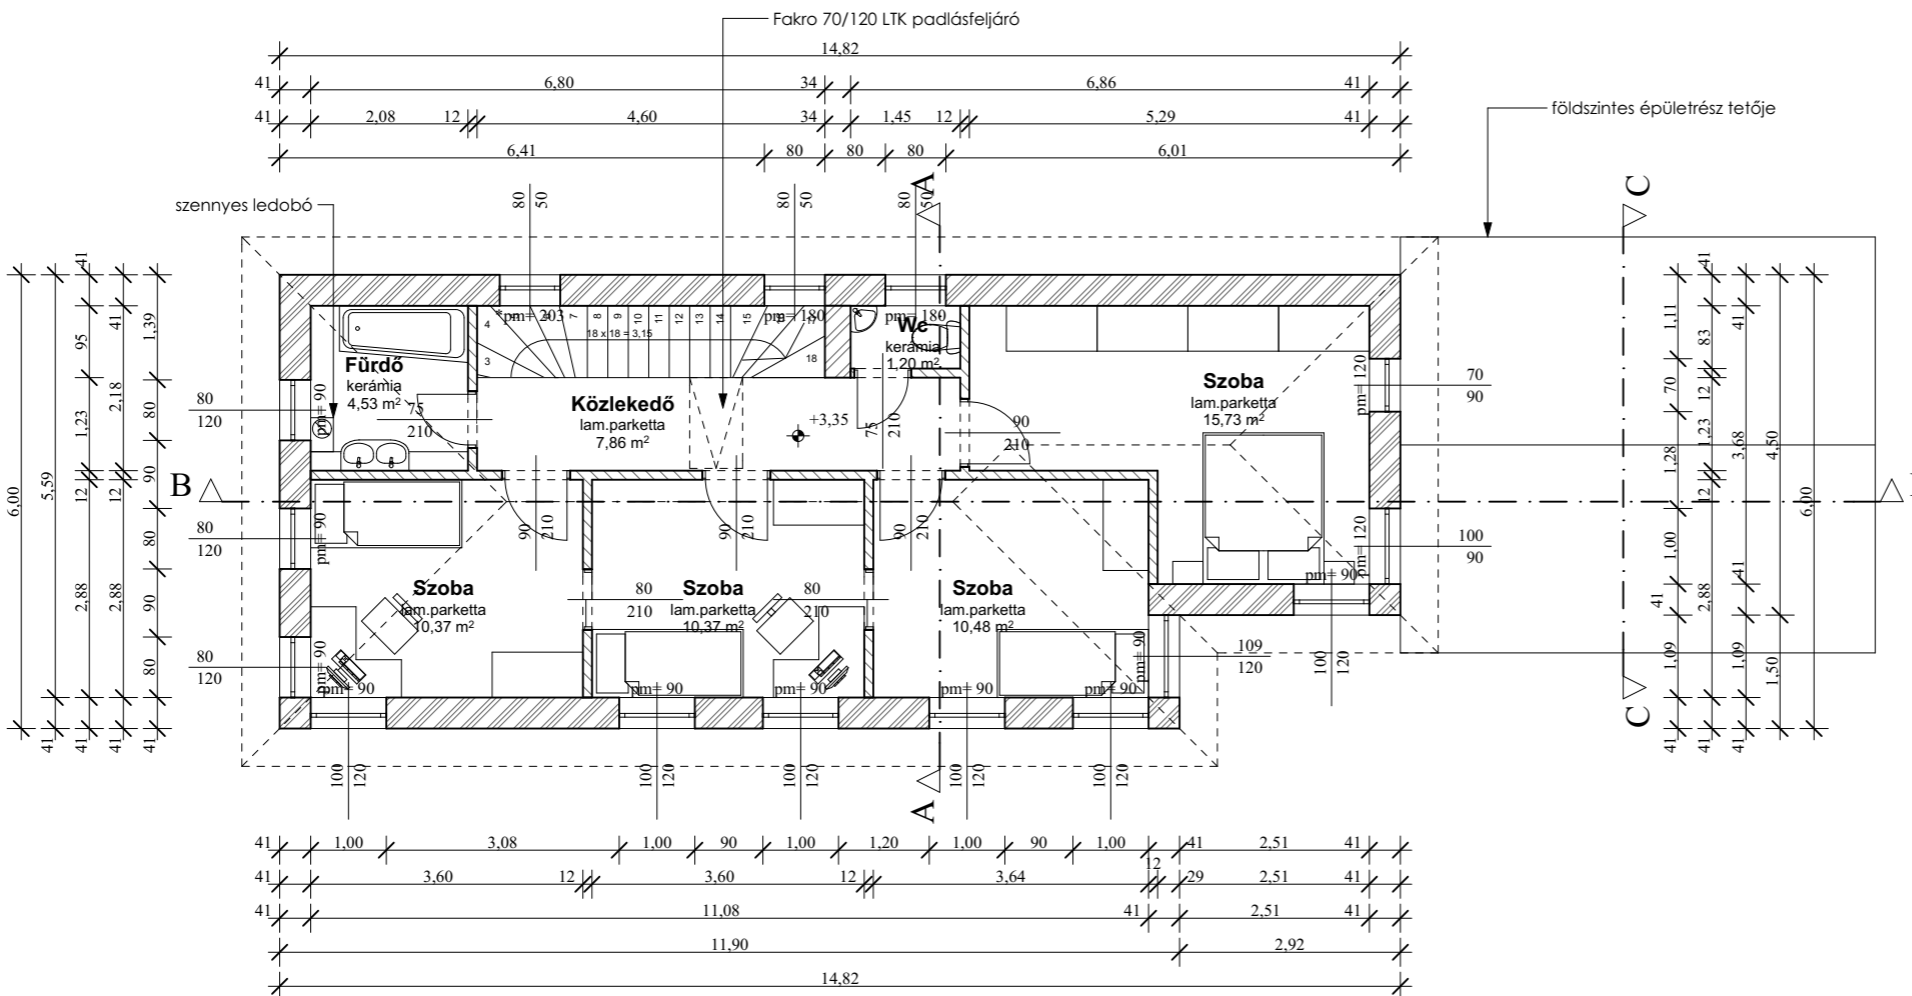


Földszinti alaprajz m=1:100

Emeleti alaprajz m=1:100

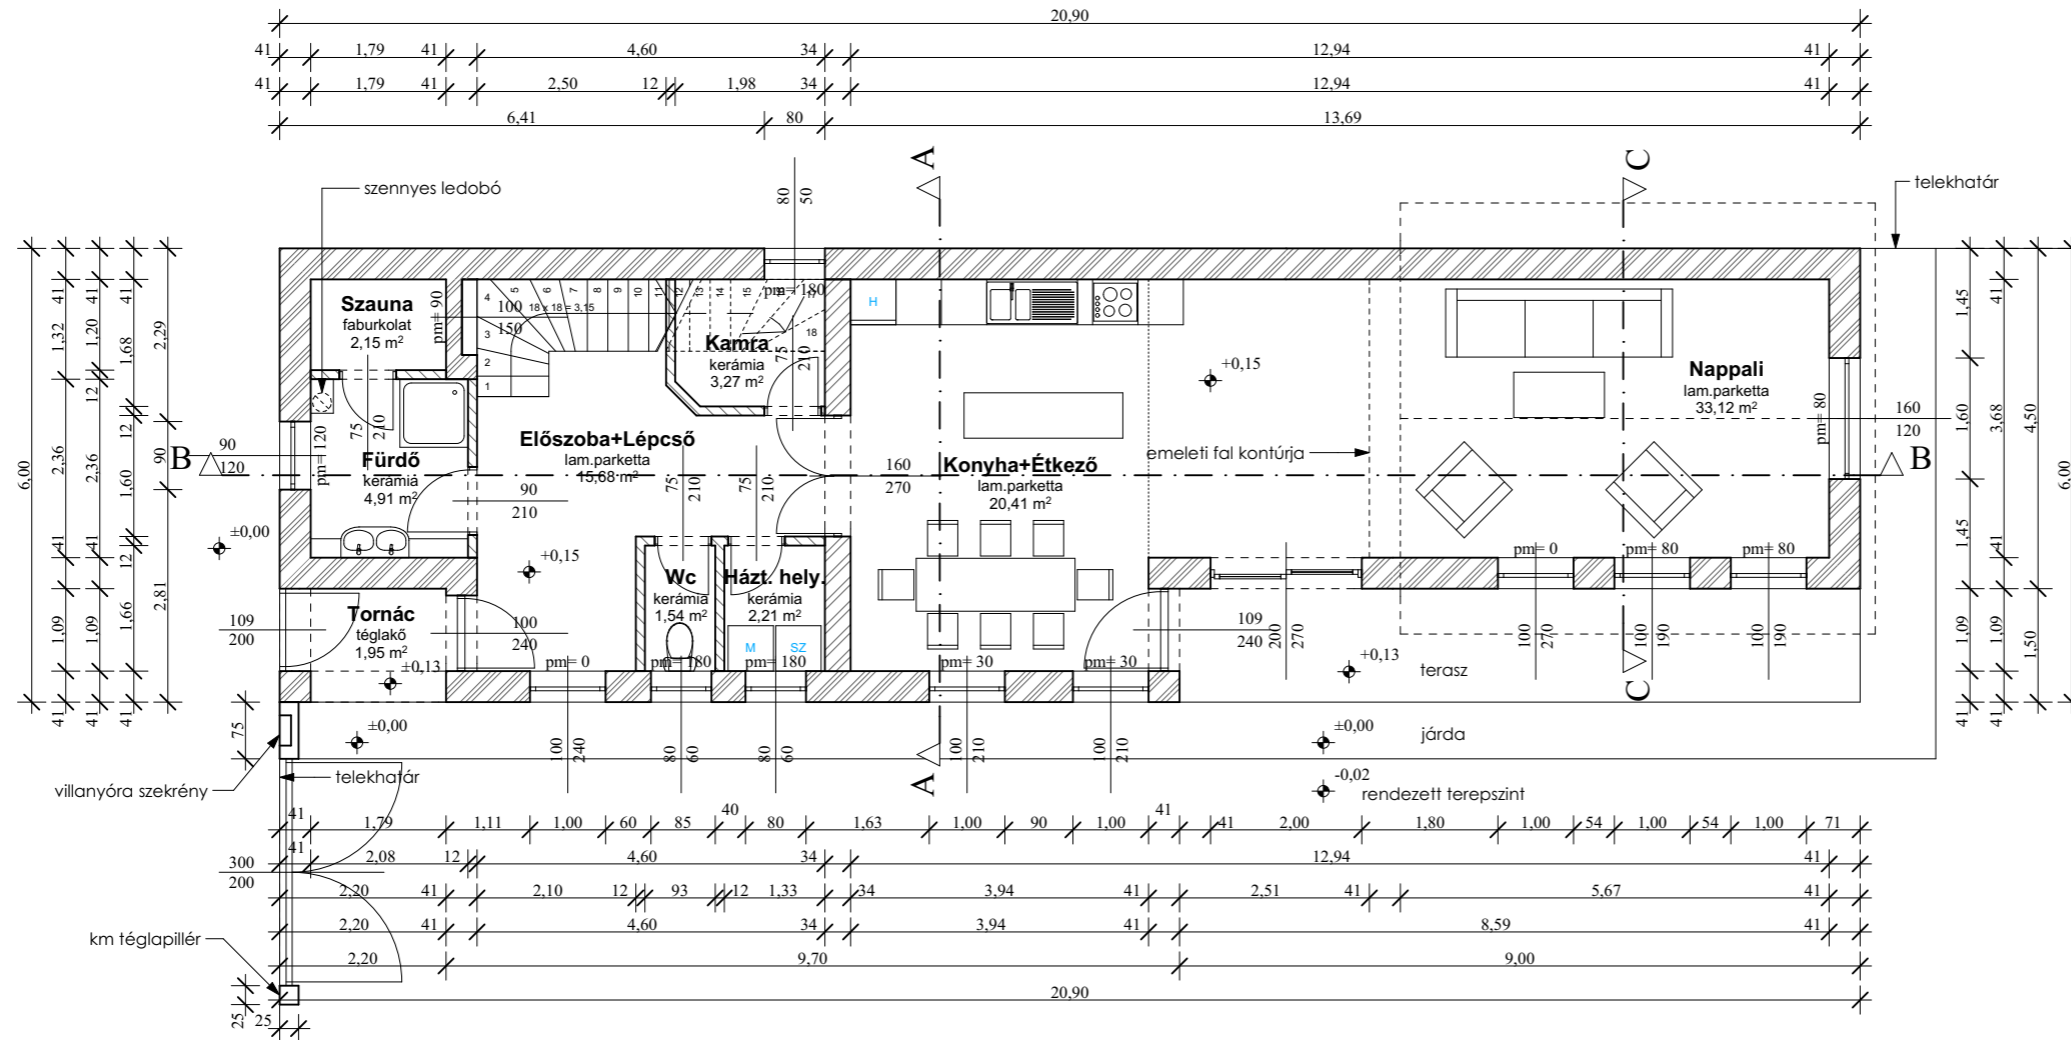

JELMAGYARÁZAT:

- Wyw Block Green 38 (41) falazóelem
- Wyw Block Green 30 (34) falazóelem
- Wyw Block Green 12 válaszfal
- Wyw Block Green polisztirolbeton panelek
- Wyw Block Green öntött polisztirolbeton
- Beton
- Vasbeton
- Hőszigetelés
- Fa
- Kavicsfeltöltés
- Homokfeltöltés
- Termett talaj

Ez a TOP-SZERK Bt. szellemi tulajdona, szerzői jogvédelem alatt áll!

Építéstervezési és Szervezési Betéti Társaság		 TOP-SZERK
6753 Szeged, Szék u. 9. Tel.: 20/946-4777		
ÉPÍTETŐK:	Perneczky Balázs 6725 Szeged, Galamb u. 9.	Perneczky Tímea Regina 6725 Szeged, Galamb u. 9.
TÁRGY:	Lakóépület egyszerű bejelentése Szeged, Tarló u. 3/a. (hrsz.: 20925/1)	DÁTUM: 2017.04.
TERVFAJTA:	Kivitelezési terv	MUNKASZÁM: 014/2017
RAJZ MEGNEVEZÉSE:	Alaprajzok	RAJZSZÁM: E-01
ÉPÍTÉSZ TERVEZŐ: BORBÉLY ANDREA építész tervező E3-06-0011 Tel.: 06 70/266-2238	SZERKEZETI TERVEZŐ: VARGA GYÖRGY OKL. ÉPÍTŐMÉRŐK (T-T/06-0166)	LÉPTÉK: M=1 : 100
		CÉGVEZETŐ: BORBÉLY ANDREA